


PRZEKRÓJ WARSTW UTWARDZENIA - plac przed kościołem

SKALA 1:25


UKŁAD WARSTW UTWARDZENIA 1:25

- _____ płyty granitowe o wym. 45x45cm - gr. 8 cm
- _____ podsypka piask.-cem. (2:1) - gr. 10 cm
- _____ podbudowa kamień łamany 0-31-10cm
- _____ istniejąca podbudowa piaskowa - gr. 30-40 cm
- _____ grunt rodzimy

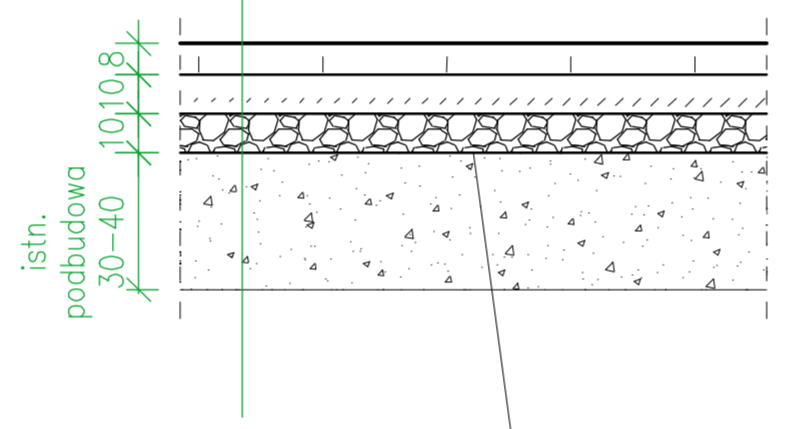

poziom istniejącej podbudowy
dostosować do grubości
projektowanych warstw utwardzenia

SZCZEGÓŁ OBRZEŻA 1:25

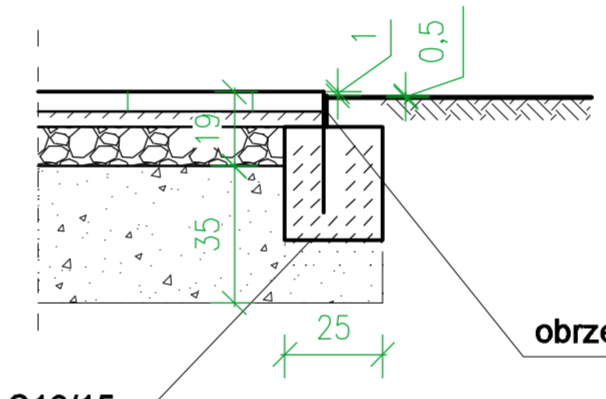

ława z betonu C12/15
gr. 10cm z oporem

obrzeże-płaskownik metalowy
ocynk. 80x8mm

Rysunek Nr A3	PROJEKT ARCHITEKTONICZNO-BUDOWLANY REWITALIZACJA OTOCZENIA ZABYTKOWEGO KOŚCIOŁA RZYMSKOKATOLICKIEGO pw. Narodzenia NMP w Białej Podlaskiej		
Adres	jedn. ewidencyjna 066101_1 Biała Podlaska Obręb 0001 Biała Podlaska, Nr ewid. działki 2257/3		
Inwestor	Parafia Rzymskokatolicka pw. Narodzenia NMP ul. Brzeska 33A, 21-500 Biała Podlaska		
Tytuł rysunku	WARSTWY UTWARDZENIA - plac	skala 1 : 25	
Projektant branży drogowej	inż. Teresa Harko upr. nr 876/BP/98 w specjalności konstrukcyjno-budowlanej		sierpień 2024r.
Sprawdzający branży drogowej	mgr inż. Joanna Harko upr. nr LUB/0216/PWOD/05 w specjalności drogowej		str.